


## 園區平面圖

- Ⓐ 阿聰師芋頭文化館
- Ⓑ 製造工廠
- Ⓒ 新廠房(準備中)
- ① 第一辦公室
- ② 第二辦公室



### Ⓐ 阿聰師芋頭文化館 1F

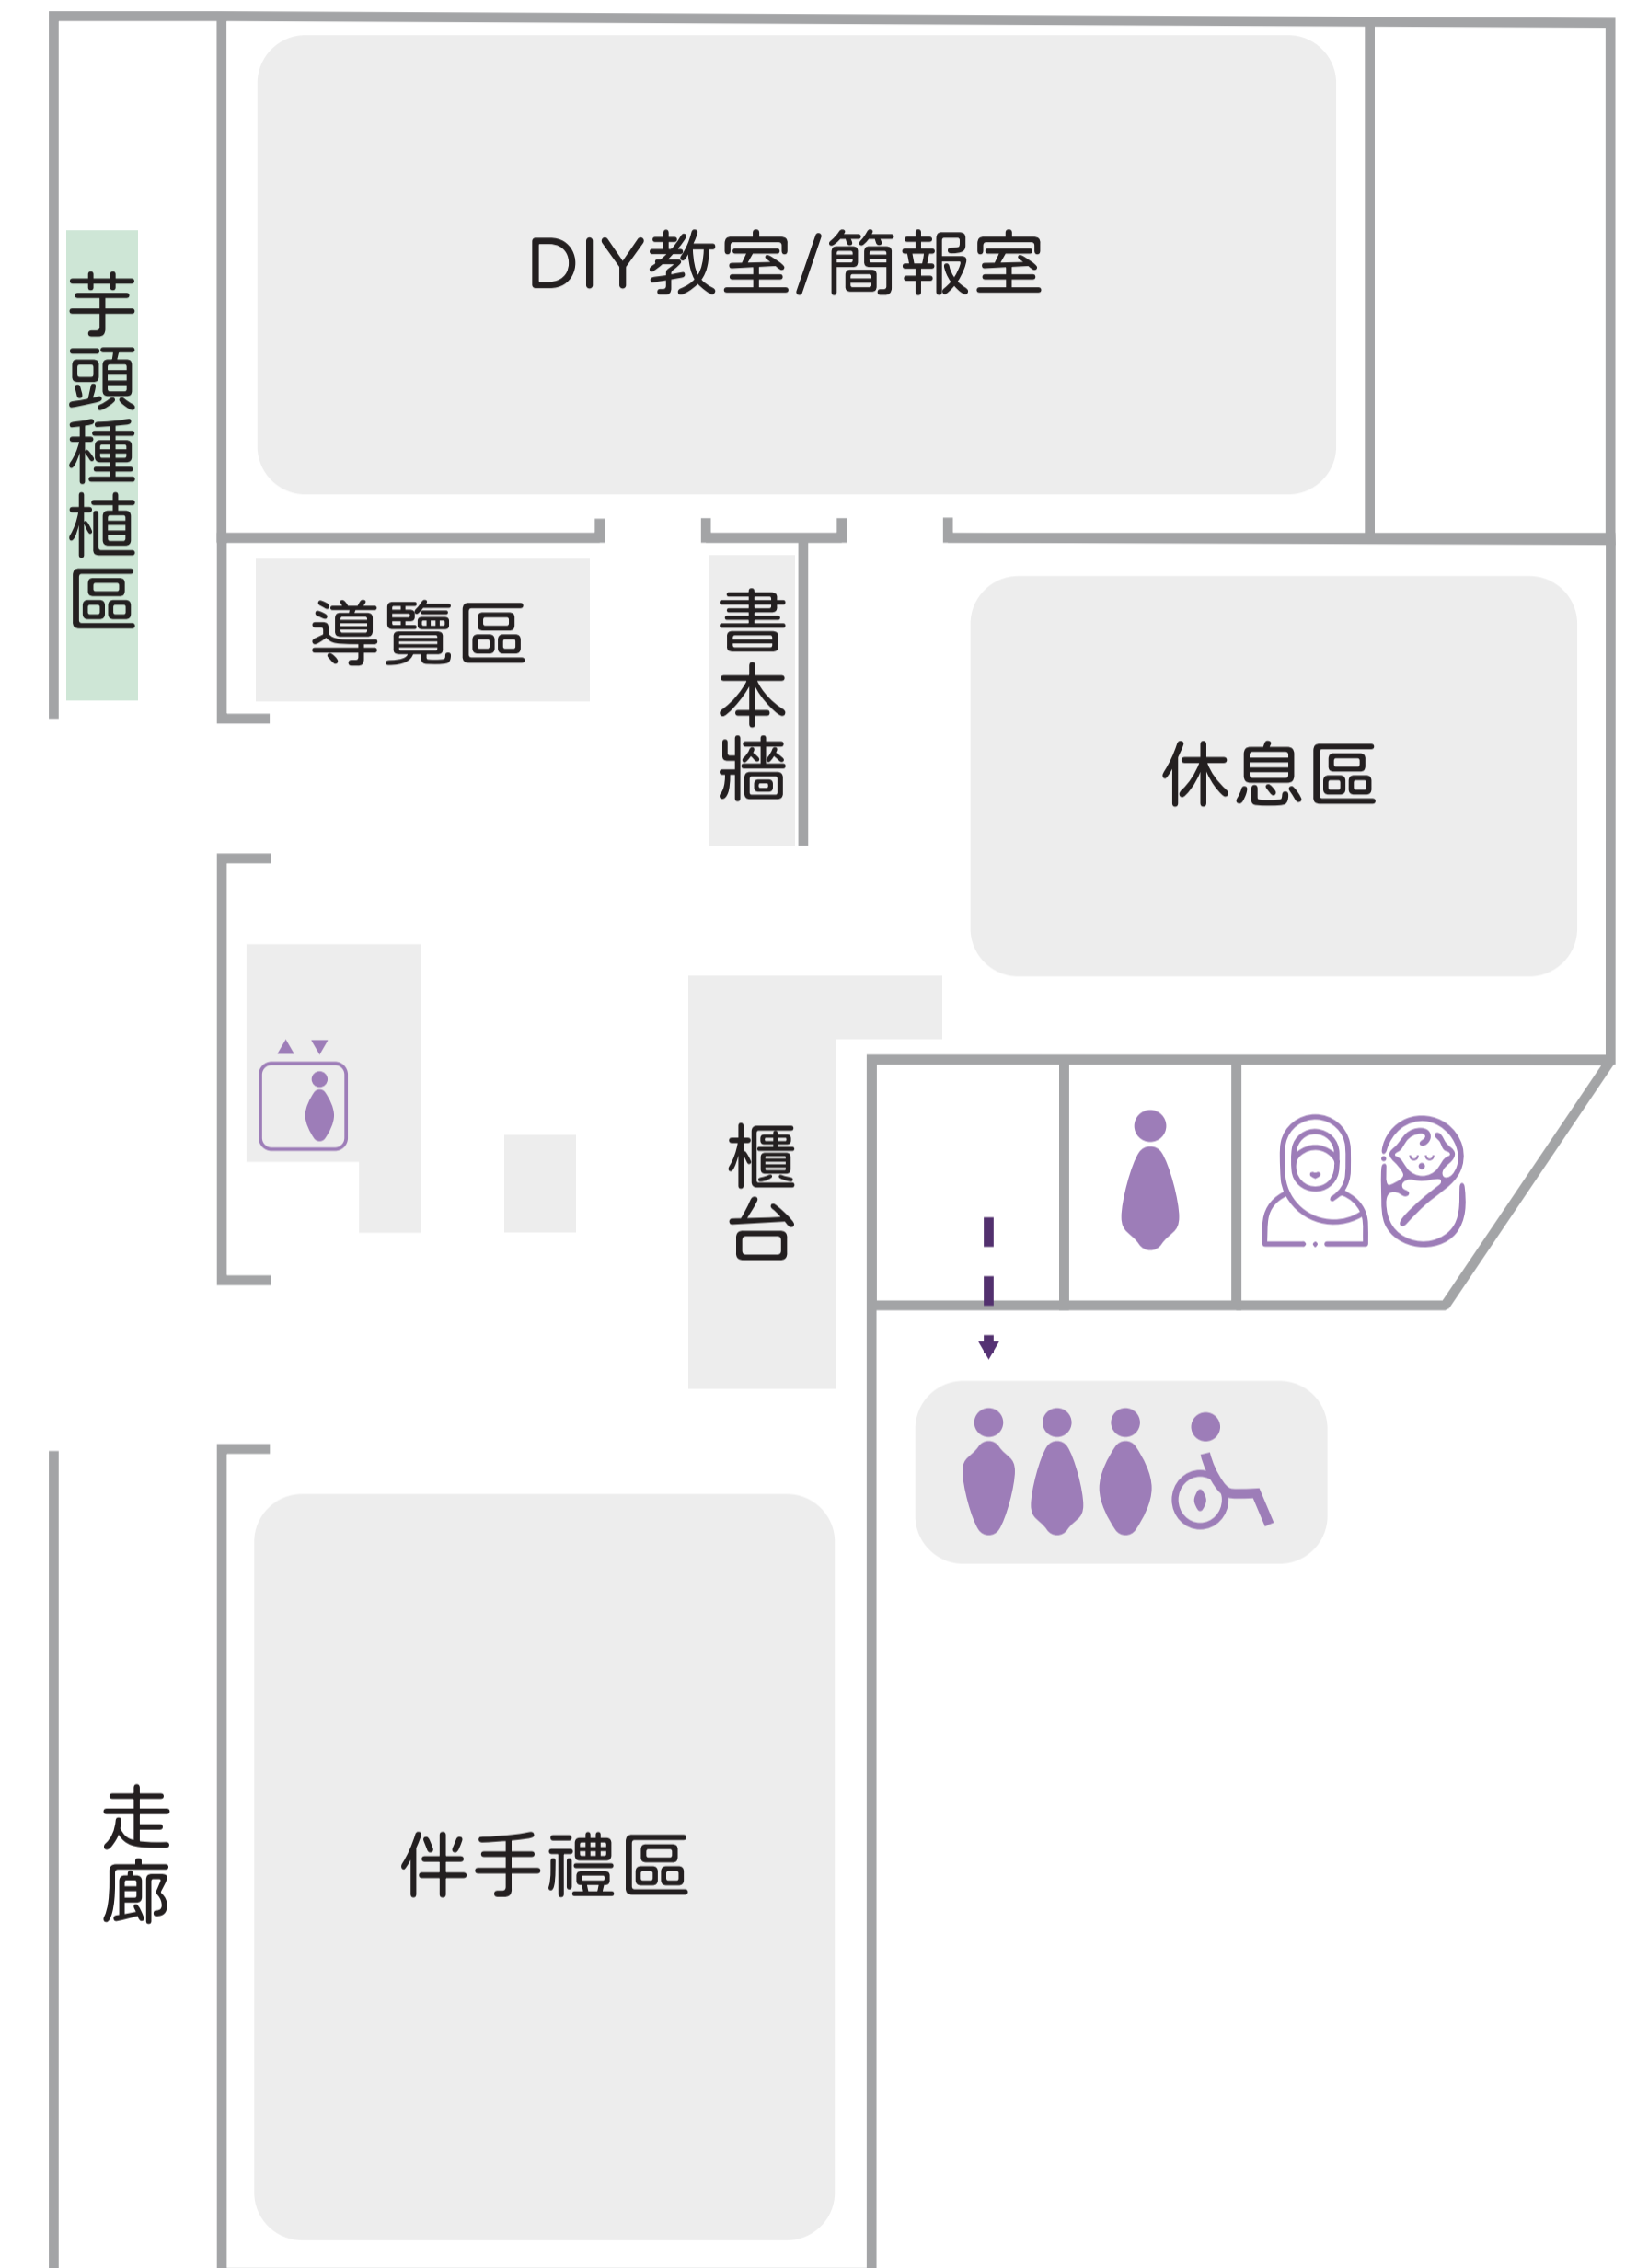

點選可下載PDF